REGIONE PIEMONTE
CITTA' METROPOLITANA DI TORINO

COMUNE DI BROSSO

PIANO REGOLATORE GENERALE INTERCOMUNALE

APPROVATO CON DGR N° 34-19209 DEL 19/05/1997

ESTENSORI DEL PRGC: ARCH. LINA STEFANIA MUNARI E ARCH. MICHELE GEDDA

VARIANTE STRUTTURALE PER L'ADEGUAMENTO AL PAI

PROGETTO PRELIMINARE

TAVOLA 2b

SCALA 1 : 2.000

CENTRO ABITATO

ZONE URBANISTICHE-DESTINAZIONI D'USO-VIABILITA'

ESTENSORE DELLA VARIANTE
Arch. Gian Carlo PAGLIA

IL SINDACO
Mauro NICOLINO

IL SEGRETARIO

IL RESPONSABILE DEL PROCEDIMENTO
Mauro NICOLINO

IL GEOLOGO
Dott.ssa Geol. Bianca SAUDINO DUGHERA

STUDIO ASSOCIATO ARCHITETTI PAGLIA
via Per Cuceglio, 5 - 10011 Agliè (TO)
via G. Gropello, 4 - Torino
tel. 0124.330136
www.architettipaglia.it

CONFINE COMUNALE

LIMITE DEGLI INSEDIAMENTI STORICI

LIMITI DI ZONA URBANISTICA

ZONE CON INSEDIAMENTI A PREVALENZA RESIDENZIALE:

RS - ZONE DEGLI INSEDIAMENTI STORICI

RC - ZONE RESIDENZIALI DI COMPLETAMENTO

RCes - ZONE RESIDENZIALI DI COMPLETAMENTO A CAPACITA' EDIFICATORIA ESAURITA

AREE PUBBLICHE E DI INTERESSE GENERALE:
aree per attrezzature e servizi in insediamenti a prevalenza residenziale

AI - AREE PER L'ISTRUZIONE
A = asilo nido; Sm = scuola materna; Se = scuola elementare; SM = scuola media

AIC - AREE PER ATTREZZATURE DI INTERESSE COMUNE

V - AREE A VERDE PUBBLICO

AS - AREE PER ATTREZZATURE SPORTIVE

P - AREE PER PARCHEGGI PUBBLICI

aree per la viabilità:

VIABILITA' ESISTENTE

VIABILITA' STERRATA

AREE RICETTIVE E RICREATIVE:

ASP - AREE SPORTIVE PRIVATE

ZONE AGRICOLE:

A - ZONE AGRICOLE NORMALI

A-A - ZONE AGRICOLE DI SALVAGUARDIA AMBIENTALE

EDIFICI RESIDENZIALI IN ZONA AGRICOLA (Art.58 N.d.A.)

VINCOLI

VINCOLO CIMITERIALE VIGENTE E FASCIA DI RISPETTO RELATIVA

FASCE DI RISPETTO IMPIANTI TECNOLOGICI: DEPURATORI

AREE SPONDALI VINCOLATE EX D.LGS 42/04 ART. 142 COMMA 1° LETT. C

AREE BOSCATE VINCOLATE EX D.LGS 42/04 ART. 142 COMMA 1° LETT. G

VINCOLO IDROGEOLOGICO EX R.D. 3267/1923

IMMOBILI VINCOLATI CON DECRETO MINISTERIALE EX D.LGS 42/04, PARTE II

ELETTRODOTTI

CORSI D'ACQUA

CARTA DI SINTESI

IIa CLASSE IIa

IIb CLASSE IIb

IIIa CLASSE IIIa

IIIb2 CLASSE IIIb2

IIIb3 CLASSE IIIb3
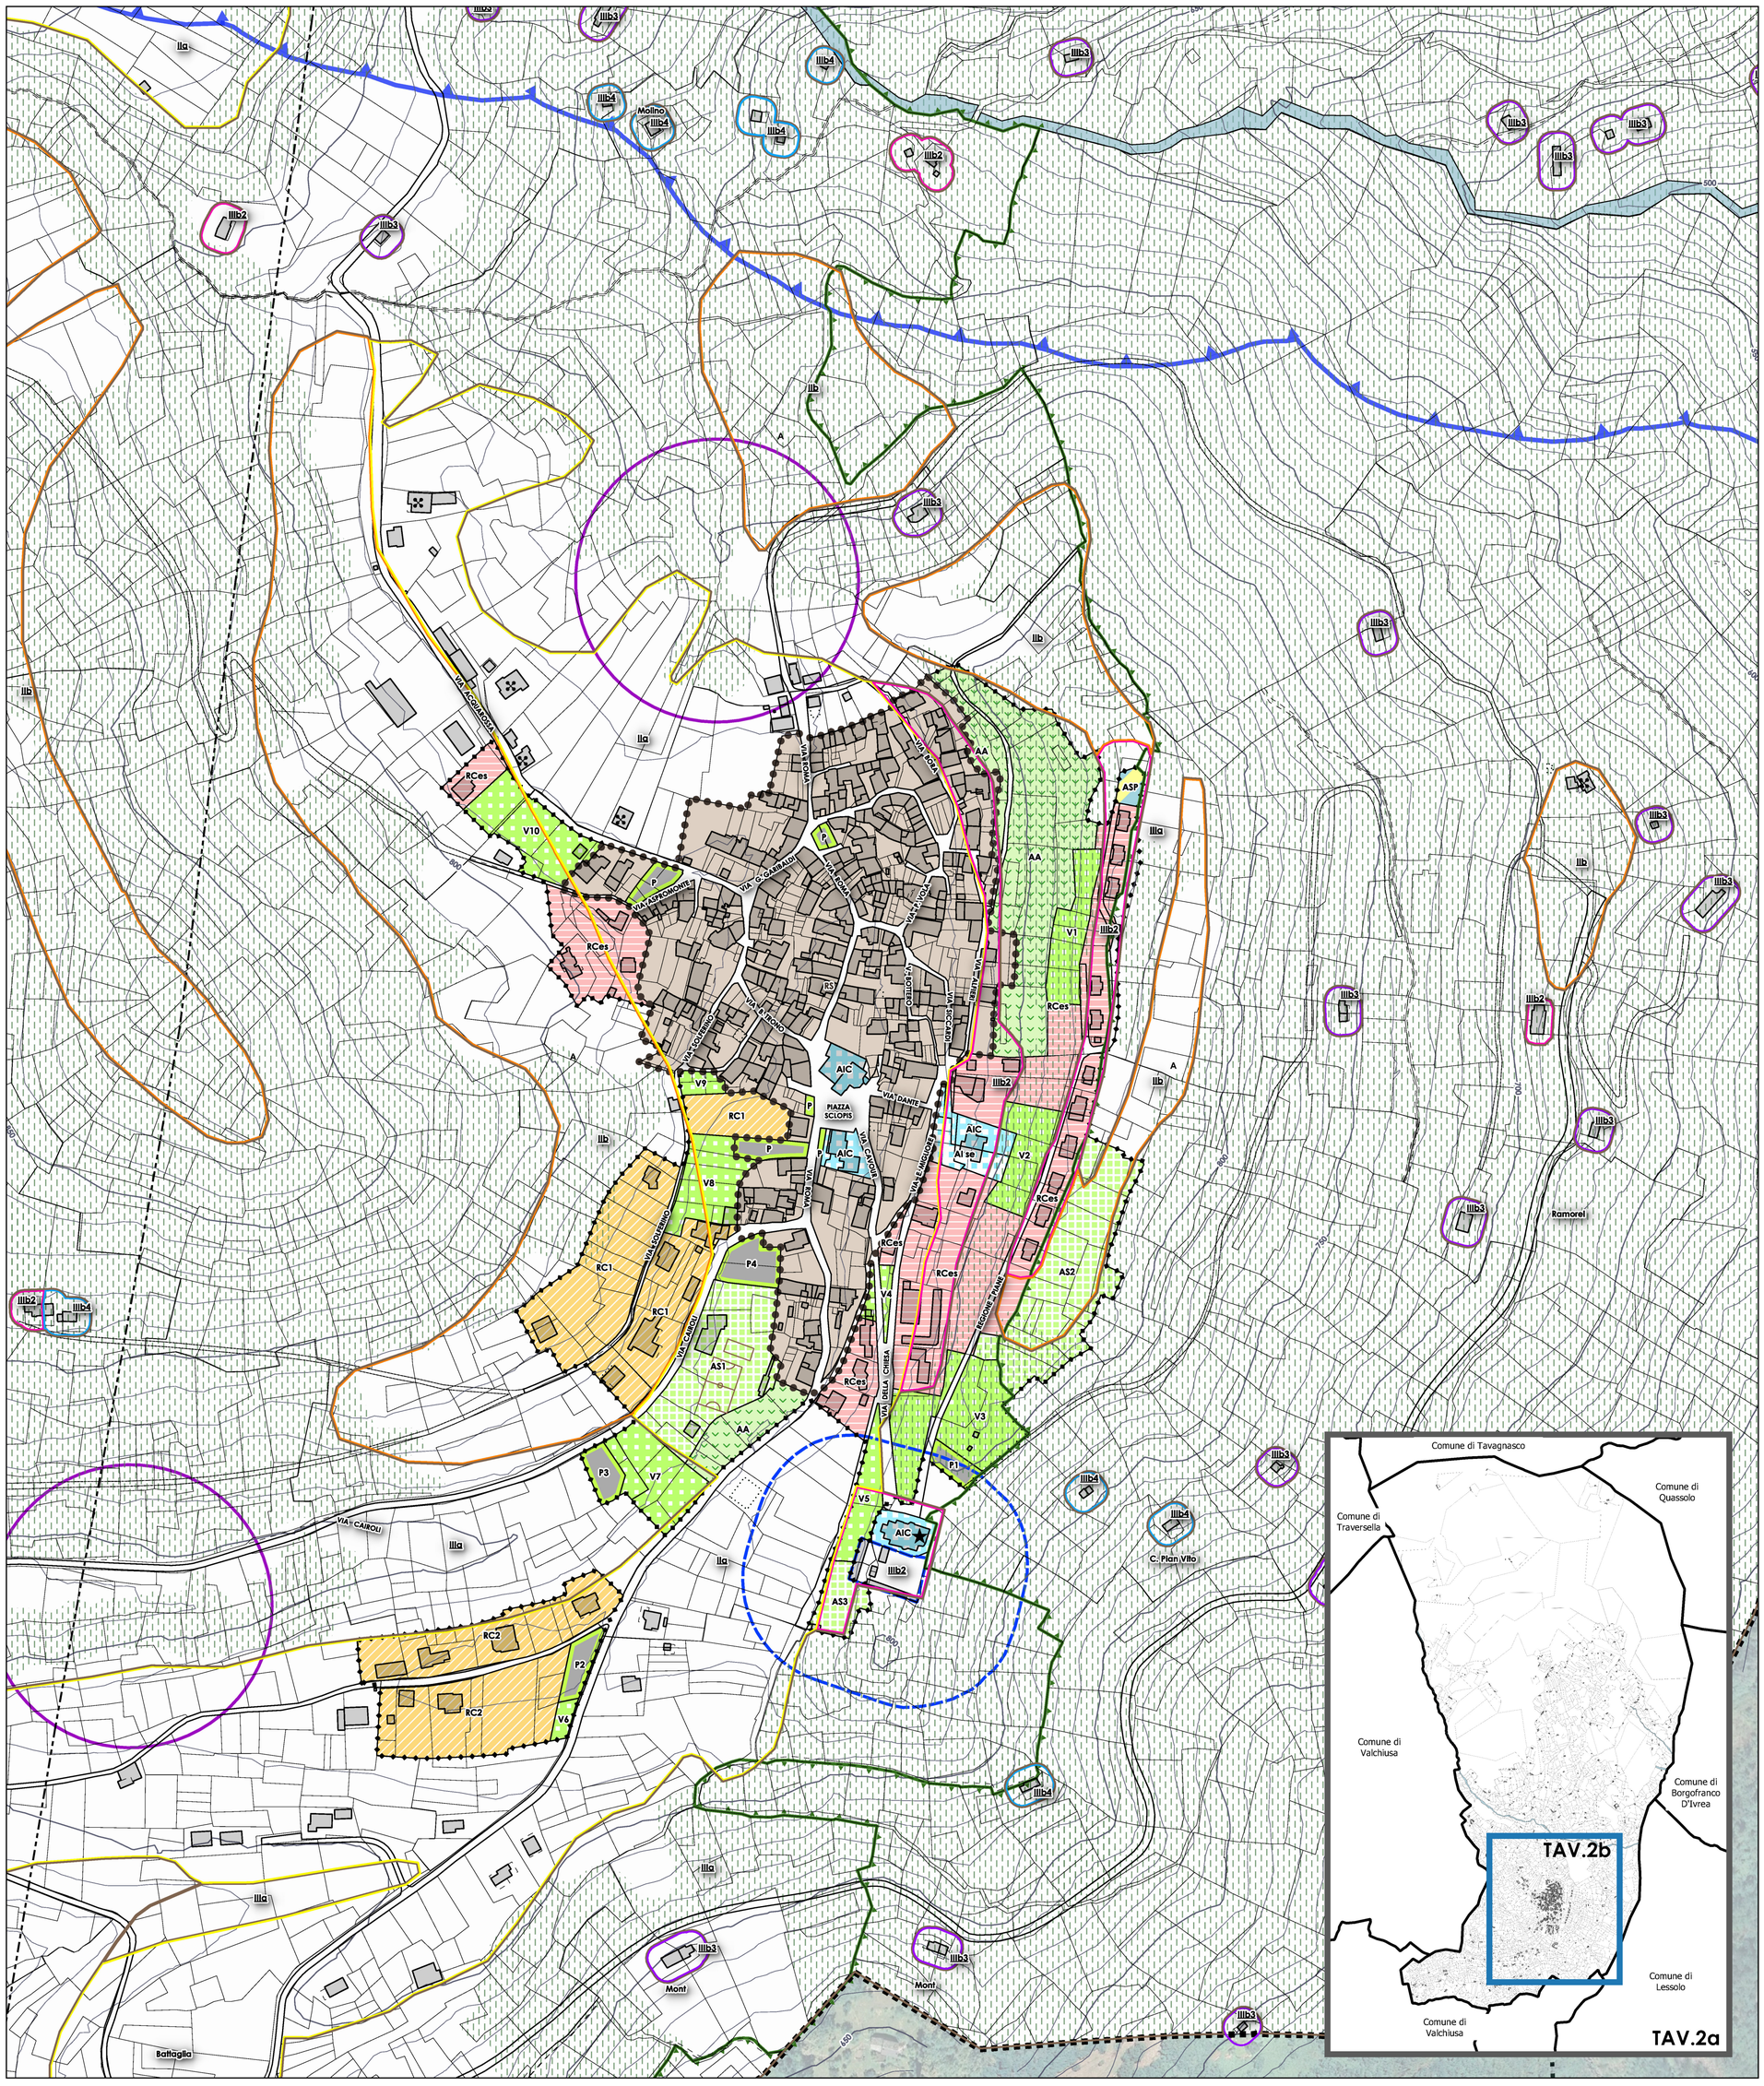
IIIb4 CLASSE IIIb4